


FLUCHT- UND RETTUNGSPLAN

Bestuhlungsplan V 1
Erdgeschoss
Reihenbestuhlung großer Saal
387 Plätze
4 Behindertenplätze

Legende

	Sammelstelle Evacuation assembly point Point de collecte		Feuerlöscher Extinguisher Extincteur
	Standort Place Place actuelle		Fluchtweg Emergency exit / escape route Voie / sortie de secours
	Rettungsweg, rechts Emergency exit / escape route Voie / sortie de secours		Eingeschränkte Mobilität Reduced mobility Mobilité restreinte
	Erste Hilfe Le premiers secours		Rauchwärmeabzug Smoke and heat extraction system Extraction de la chaleur de fumée
	Automatisierter externer Defibrillator (AED) Automated external defibrillator (AED) Défibrillateur externe automatisé (AED)		
	Löschschlauch Fire hose reel Poste incendie murale		

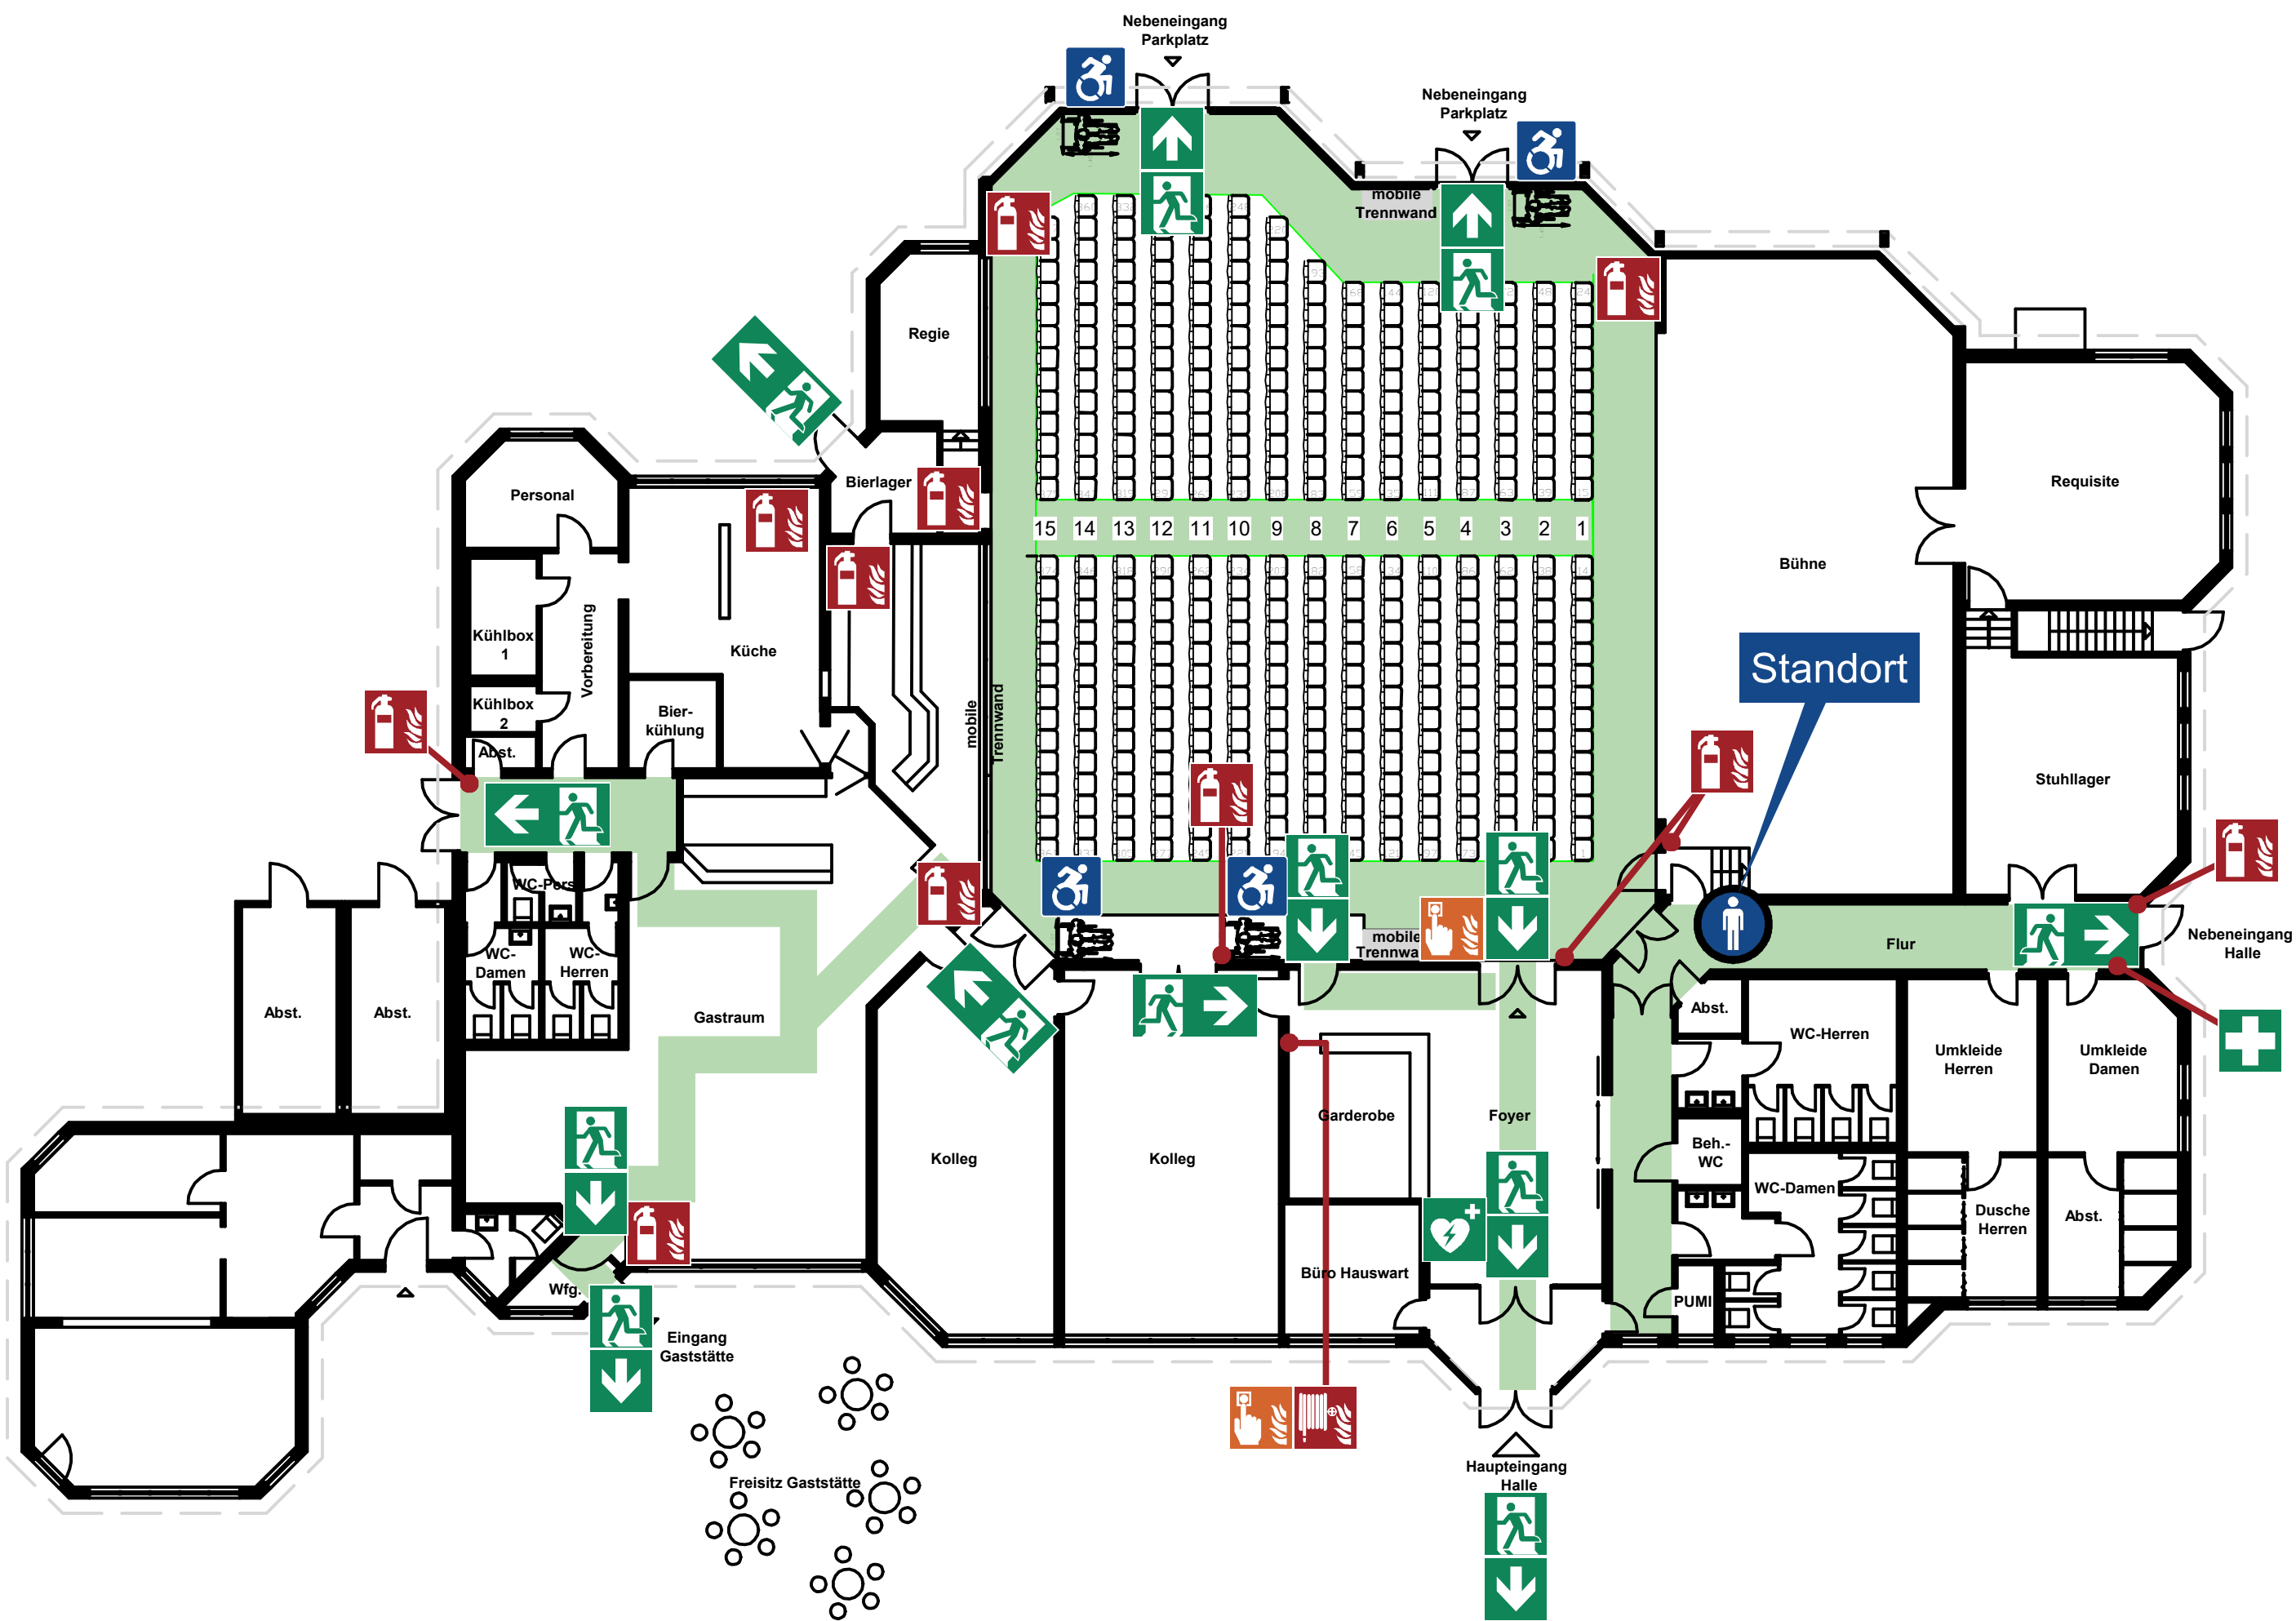


Verhalten im Brandfall Ruhe bewahren

- 1. Brand melden**
 Brandmelder betätigen oder
Telefon: 112
Wo brennt es?
Was brennt?
Wie viel brennt?
Welche Gefahren?
Warten auf Rückfragen!
- 2. In Sicherheit bringen**
 Gefährdete Personen mitnehmen
Türen schließen
Gekennzeichneten
Rettungswegen folgen
Aufzug nicht benutzen
Anweisungen beachten
- 3. Löschversuch unternehmen**
 Feuerlöscher benutzen

Verhalten bei Unfällen Ruhe bewahren

- 1. Unfall melden**
 Telefon: 110
Wo geschah es?
Was geschah?
Wie viele Verletzte?
Welche Arten von Verletzungen?
Warten auf Rückfragen!
- 2. Erste Hilfe**
 Absicherung des Unfallortes
Versorgung der Verletzten
Anweisungen beachten
- 3. Weitere Maßnahmen**
Rettungsdienste einweisen
Schaulustige entfernen

Übersichtsplan

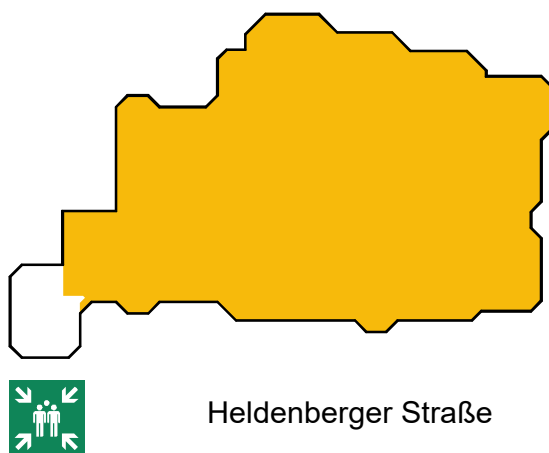

Objekt:	Stadt Nidderau Heldenberger Str. 16 61130 Nidderau
Gebäude:	Willi-Salzmann-Halle
Stand:	17.10.2019
Planersteller:	K. Wedel
Geschoss:	Erdgeschoss
Plan-Nr.:	417102019

Fire-CAD Brandschutz GmbH
Christinehof 4a 63684 Büdingen 06181-663242
Email: info@fire-cad-brandschutz.de

FLUCHT- UND RETTUNGSPLAN

Bestuhlungsplan V 2
Erdgeschoss
Bestuhlung mit Tischen
45 Tische mit 270 Plätze
3 Behindertenplätze

Legende

	Sammelstelle Evacuation assembly point Point de collecte		Feuerlöscher Extinguisher Extincteur
	Standort Place Place actuelle		Fluchtweg Emergency exit / escape route Voie / sortie de secours
	Rettungsweg, rechts Emergency exit / escape route Voie / sortie de secours		Eingeschränkte Mobilität Reduced mobility Mobilité restreinte
	Erste Hilfe Le premiers secours		Rauchwärmeabzug Smoke and heat extraction system Extraction de la chaleur de fumée
	Automatisierter externer Defibrillator (AED) Automated external defibrillator (AED) Défibrillateur externe automatisé (AED)		
	Löschschauch Fire hose reel Poste incendie murale		



Verhalten im Brandfall Ruhe bewahren

- 1. Brand melden**

Brandmelder betätigen oder
Telefon: 112
Wo brennt es?
Was brennt?
Wie viel brennt?
Welche Gefahren?
Warten auf Rückfragen!
- 2. In Sicherheit bringen**

Gefährdete Personen mitnehmen
Türen schließen
Gekennzeichneten
Rettungswegen folgen
Aufzug nicht benutzen
Anweisungen beachten
- 3. Lösversuch unternehmen**

Feuerlöscher benutzen


Verhalten bei Unfällen Ruhe bewahren

- 1. Unfall melden**

Telefon: 110
Wo geschah es?
Was geschah?
Wie viele Verletzte?
Welche Arten von Verletzungen?
Warten auf Rückfragen!
- 2. Erste Hilfe**

Absicherung des Unfallortes
Versorgung der Verletzten
Anweisungen beachten
- 3. Weitere Maßnahmen**
Rettungsdienste einweisen
Schaulustige entfernen

Übersichtsplan

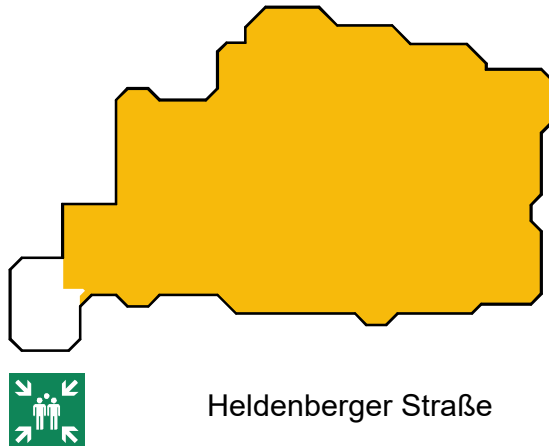

Objekt: Stadt Nidderau Heldenberger Str. 16 61130 Nidderau	
Gebäude: Willi-Salzmann-Halle	Geschoss: Erdgeschoss
Stand: 17.10.2019	Plan-Nr.: 717102019
Planersteller: K. Wedel	



Fire-CAD® Brandschutz GmbH
Plannen & Berechnen & Verkleben
Christienhof 4a 63654 Büdingen 06181-663242
Email: info@fire-cad-brandschutz.de


Fire-CAD Brandschutz GmbH
Präsident: J. Bröckmann, J. Vorkauf
Christinenhof 4a 63684 Büdingen 06181-663242
Email: info@fire-cad-brandschutz.de

FLUCHT- UND RETTUNGSPLAN

Bestuhlungsplan V 3
Erdgeschoss
Bestuhlung mit Tischen
60 Tische mit 352 Plätze
4 Behindertenplätze

Legende

	Sammelstelle Evacuation assembly point Point de collecte		Feuerlöscher Extinguisher Extincteur
	Standort Place Place actuelle		Fluchtweg Emergency exit / escape route Voie / sortie de secours
	Rettungsweg, rechts Emergency exit / escape route Voie / sortie de secours		Eingeschränkte Mobilität Reduced mobility Mobilité restreinte
	Erste Hilfe Le premiers secours		Rauchwärmeabzug Smoke and heat extraction system Extraction de la chaleur de fumée
	Automatisierter externer Defibrillator (AED) Automated external defibrillator (AED) Défibrillateur externe automatisé (AED)		
	Löschschlauch Fire hose reel Poste incendie murale		

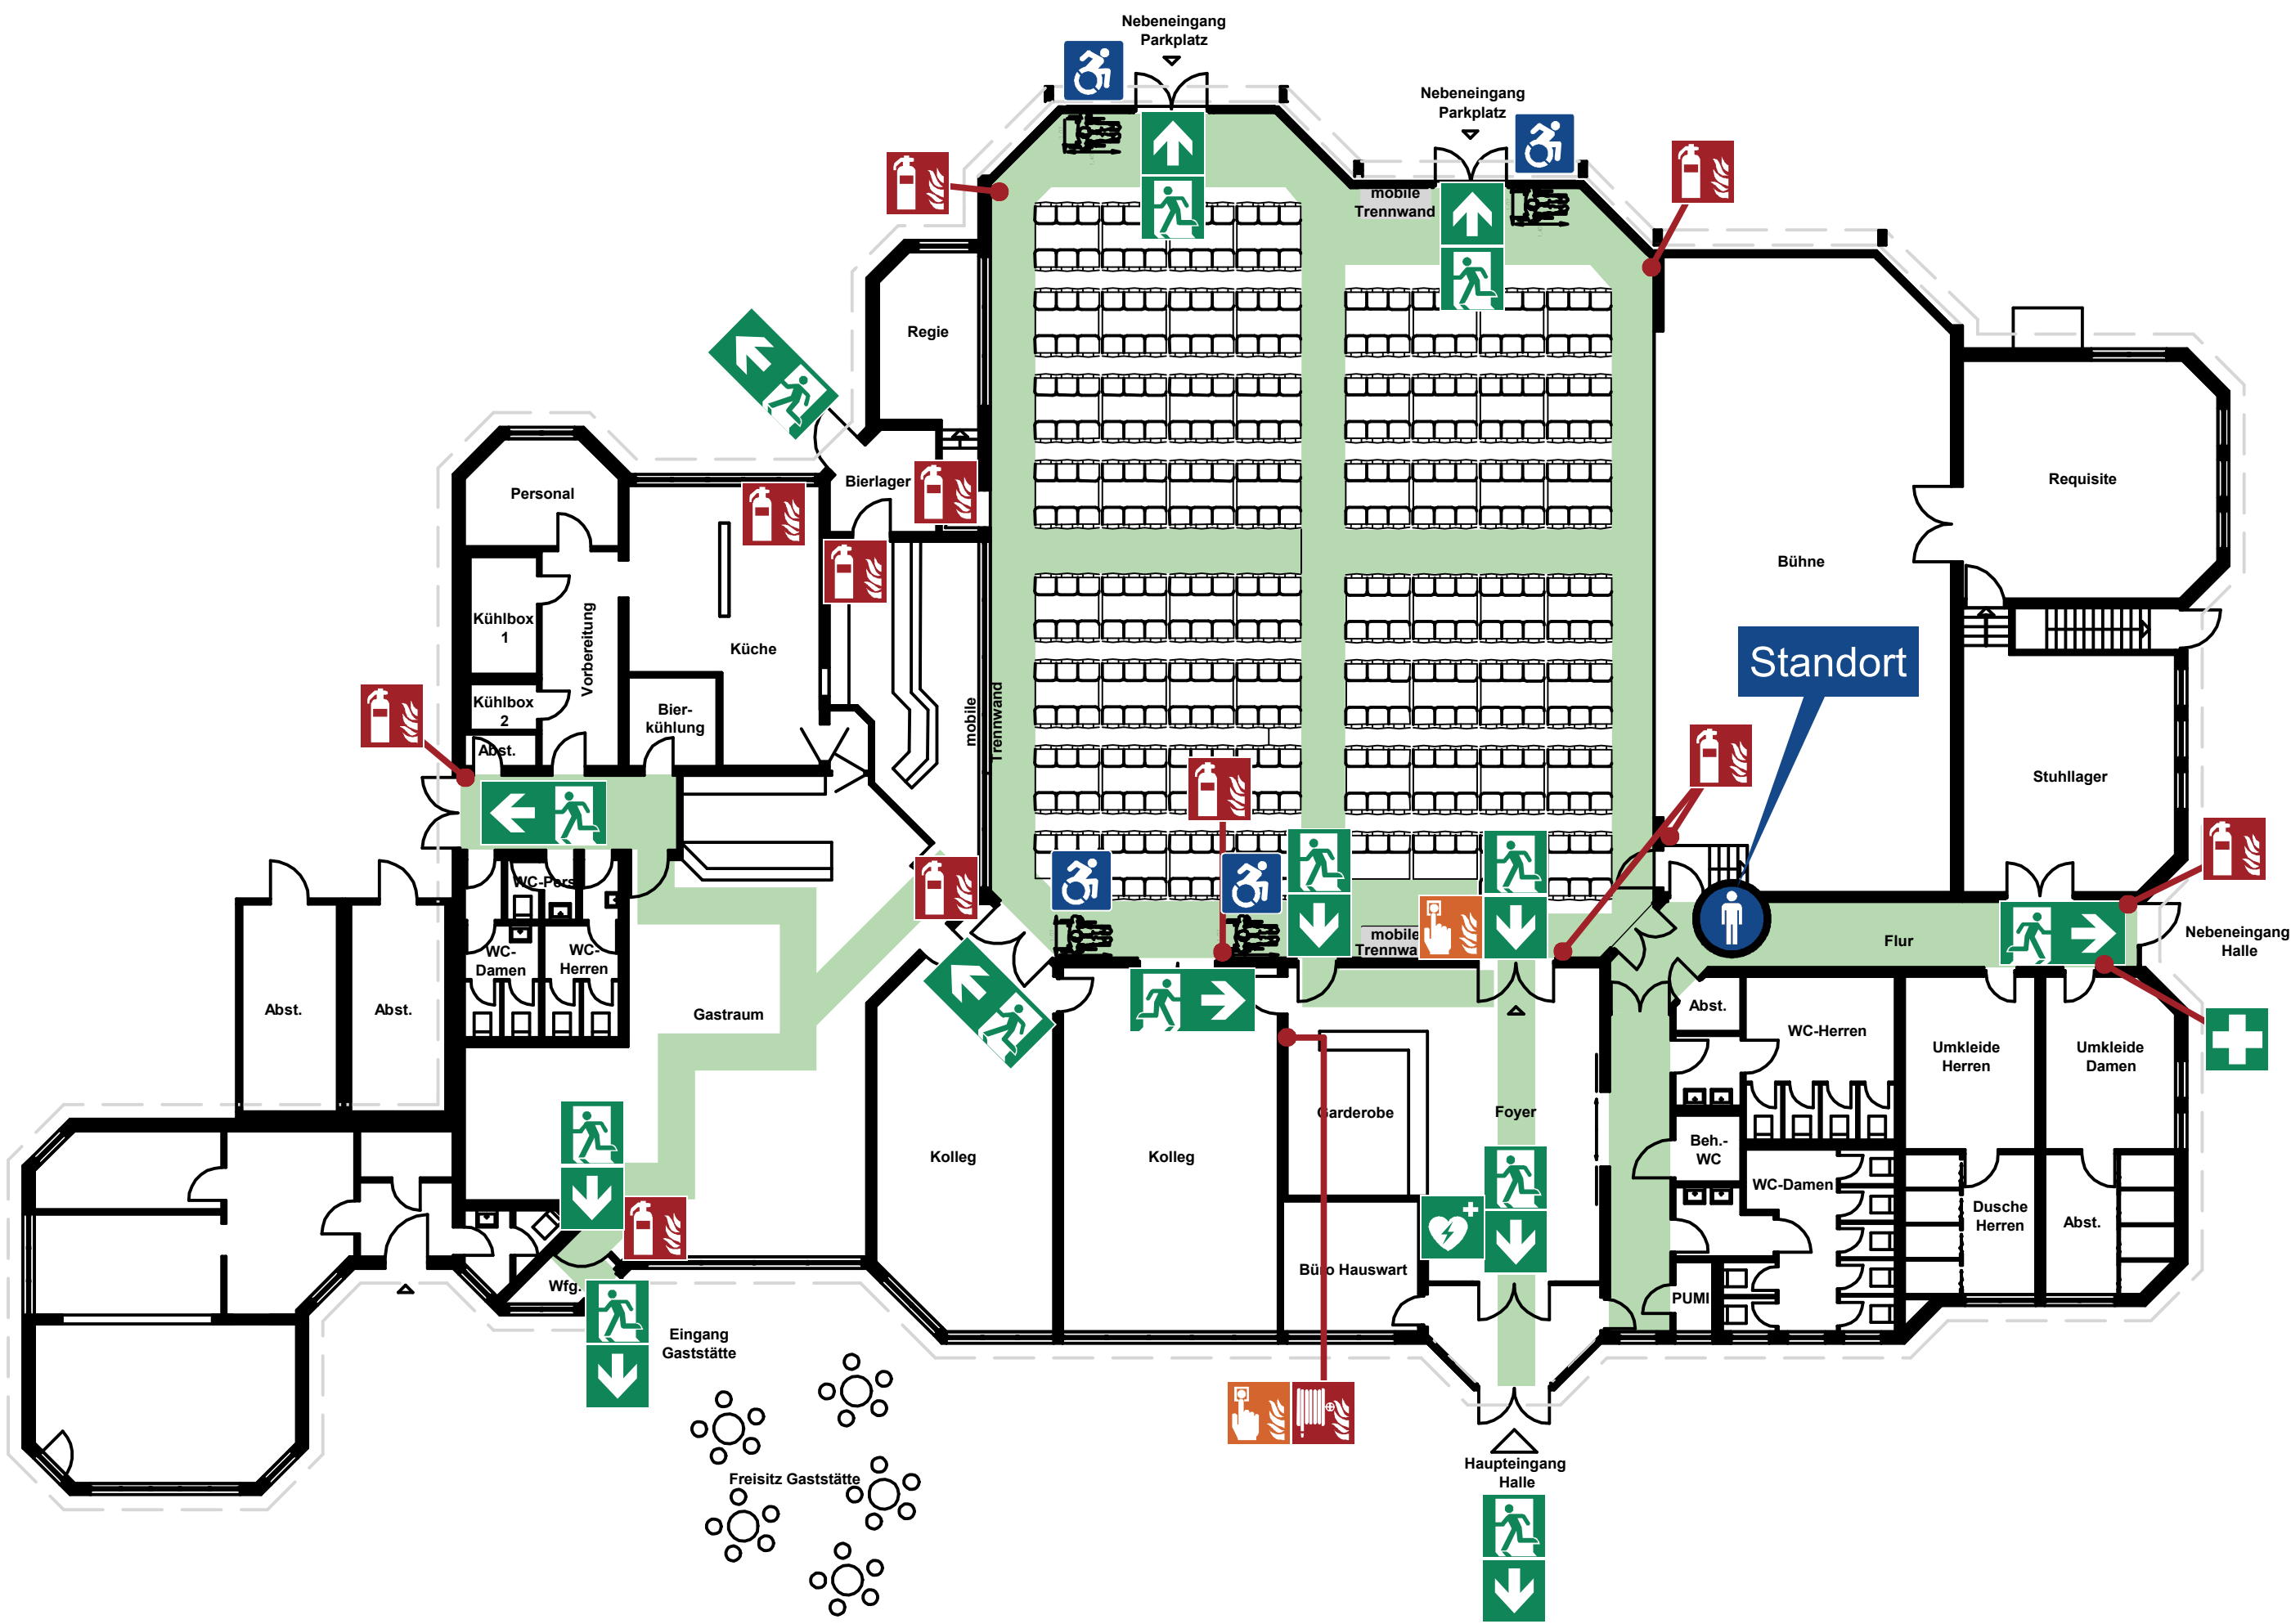

Verhalten im Brandfall Ruhe bewahren

- 1. Brand melden**

Brandmelder betätigen oder
Telefon: 112
Wo brennt es?
Was brennt?
Wie viel brennt?
Welche Gefahren?
Warten auf Rückfragen!
- 2. In Sicherheit bringen**

Gefährdete Personen mitnehmen
Türen schließen
Gekennzeichneten
Rettungswegen folgen
Aufzug nicht benutzen
Anweisungen beachten
- 3. Löschversuch unternehmen**

Feuerlöscher benutzen


Verhalten bei Unfällen Ruhe bewahren

- 1. Unfall melden**

Telefon: 110
Wo geschah es?
Was geschah?
Wie viele Verletzte?
Welche Arten von Verletzungen?
Warten auf Rückfragen!
- 2. Erste Hilfe**

Absicherung des Unfallortes
Versorgung der Verletzten
Anweisungen beachten
- 3. Weitere Maßnahmen**
Rettungsdienste einweisen
Schaulustige entfernen

Übersichtsplan

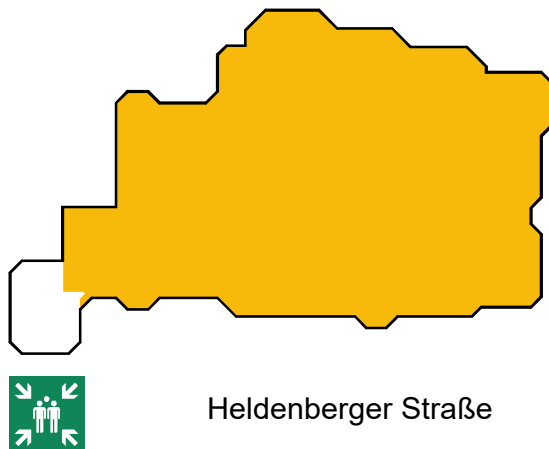

Objekt:	Stadt Nidderau Heldenberger Str. 16 61130 Nidderau	Geschoss:	Erdgeschoss
Gebäude:	Willi-Salzmann-Halle	Plan-Nr.:	1017102019
Stand:	17.10.2019		
Planersteller:	K. Wedel		

Fire-CAD Brandschutz GmbH
Präsident: J. Bruns, J. Kersch
Christinehof 4a 63684 Büdingen 06181-663242
Email: info@fire-cad-brandschutz.de