


FLUCHT- UND RETTUNGSPLAN

LEGENDE

	Standort
	Fluchtweg
	Rettungsweg
	Treppenraum
	Hausalarm
	Feuerlöscher
	Löschecke
	Erste Hilfe
	Defibrillator
	RWA Bedienstelle

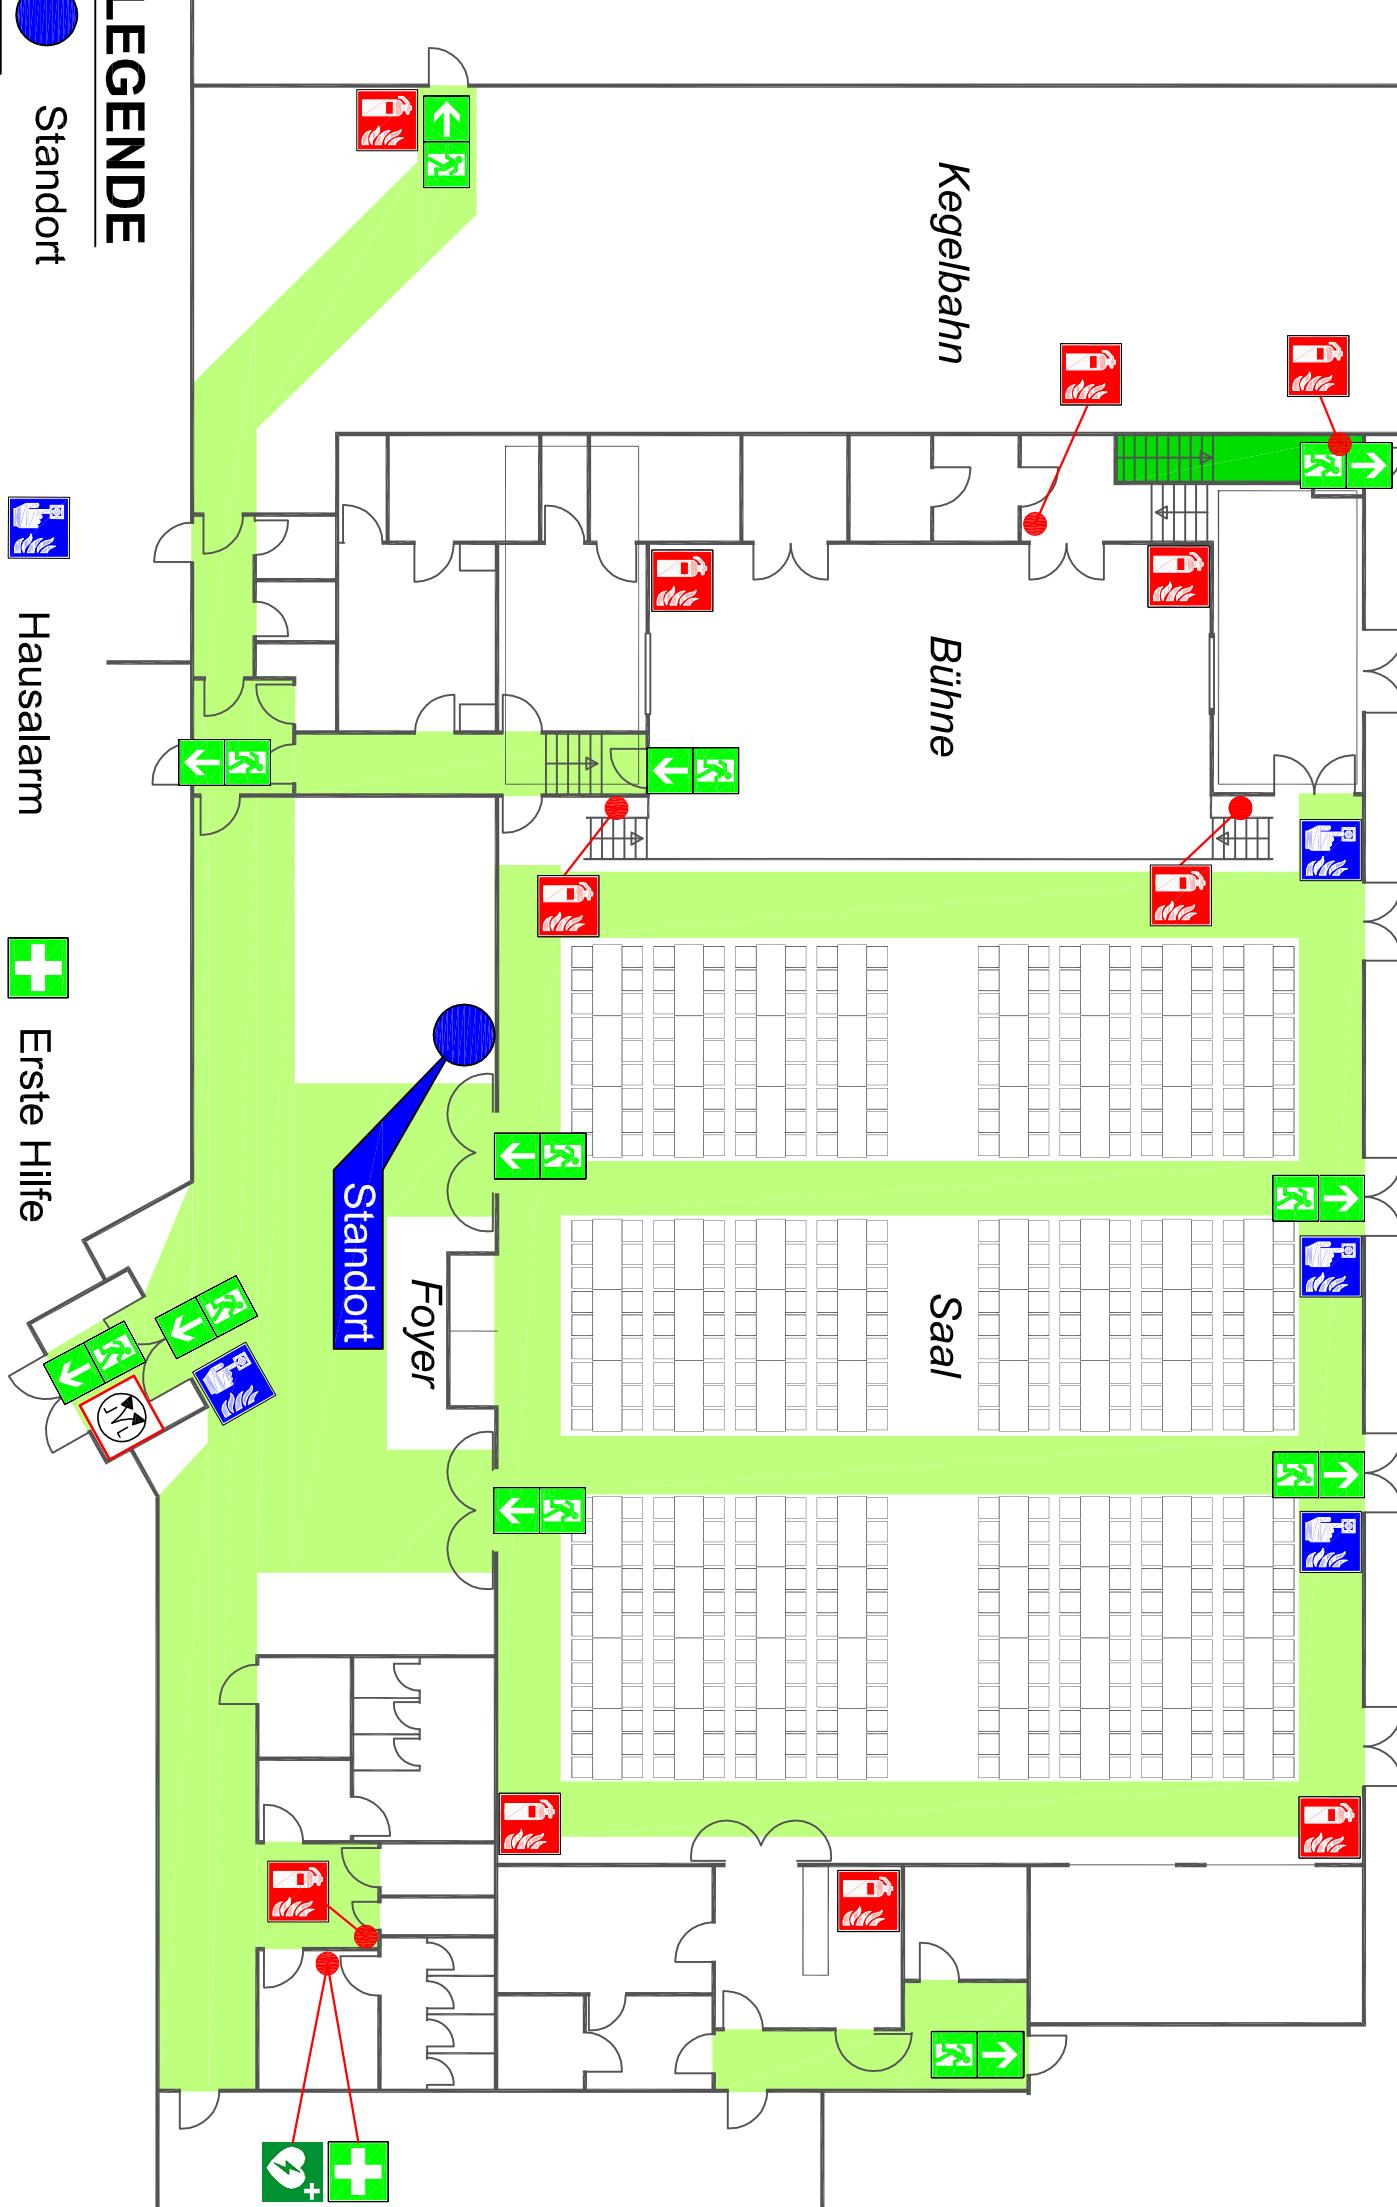

Bestuhlungsplan V1

80 Tische
480 Personen

Verhalten im Brandfall

1. Ruhe bewahren
überlegt handeln
2. Brand melden
Hausalarm betätigen
Notruf: **112**
Wer meldet?
Was ist passiert?
Wieviele sind betroffen?
Wo ist was passiert?
Warten auf Rückfragen!

3. In Sicherheit bringen
Gefährdete Personen warnen
Hilflose mitnehmen
Türen schließen
Gekennzeichneten Rettungswegen folgen
Aufzug nicht benutzen
Auf Anweisungen achten
4. Löscheversuch unternehmen
Feuerlöscher oder Löschecke benutzen

Verhalten bei Unfällen

1. Ruhe bewahren
überlegt handeln
2. Unfall melden
Notruf: **112**
Wo geschah es?
Was geschah?
Wieviele Verletzte?
Welche Art von Verletzungen?
Warten auf Rückfragen!
3. Erste Hilfe
Absicherung des Unfallortes
Versorgung der Verletzten
Anweisungen beachten
4. Weitere Maßnahmen
Rettungsdienste einweisen
Schaulustige entfernen

Objekt: Kultur- und Sporthalle Heldenbergen


Friedberger Straße

61130 Heldenbergen

Planersteller:
Stand: 05/2020

 Grüner Weg 2
35510 Butzbach
Siedlungseröffnung für Schuhhändler Tel. 0 60 33 / 91 80 70 0
und Gebäudetechnik Fax 0 60 33 / 91 80 70 8

FLUCHT- UND RETTUNGSPLAN

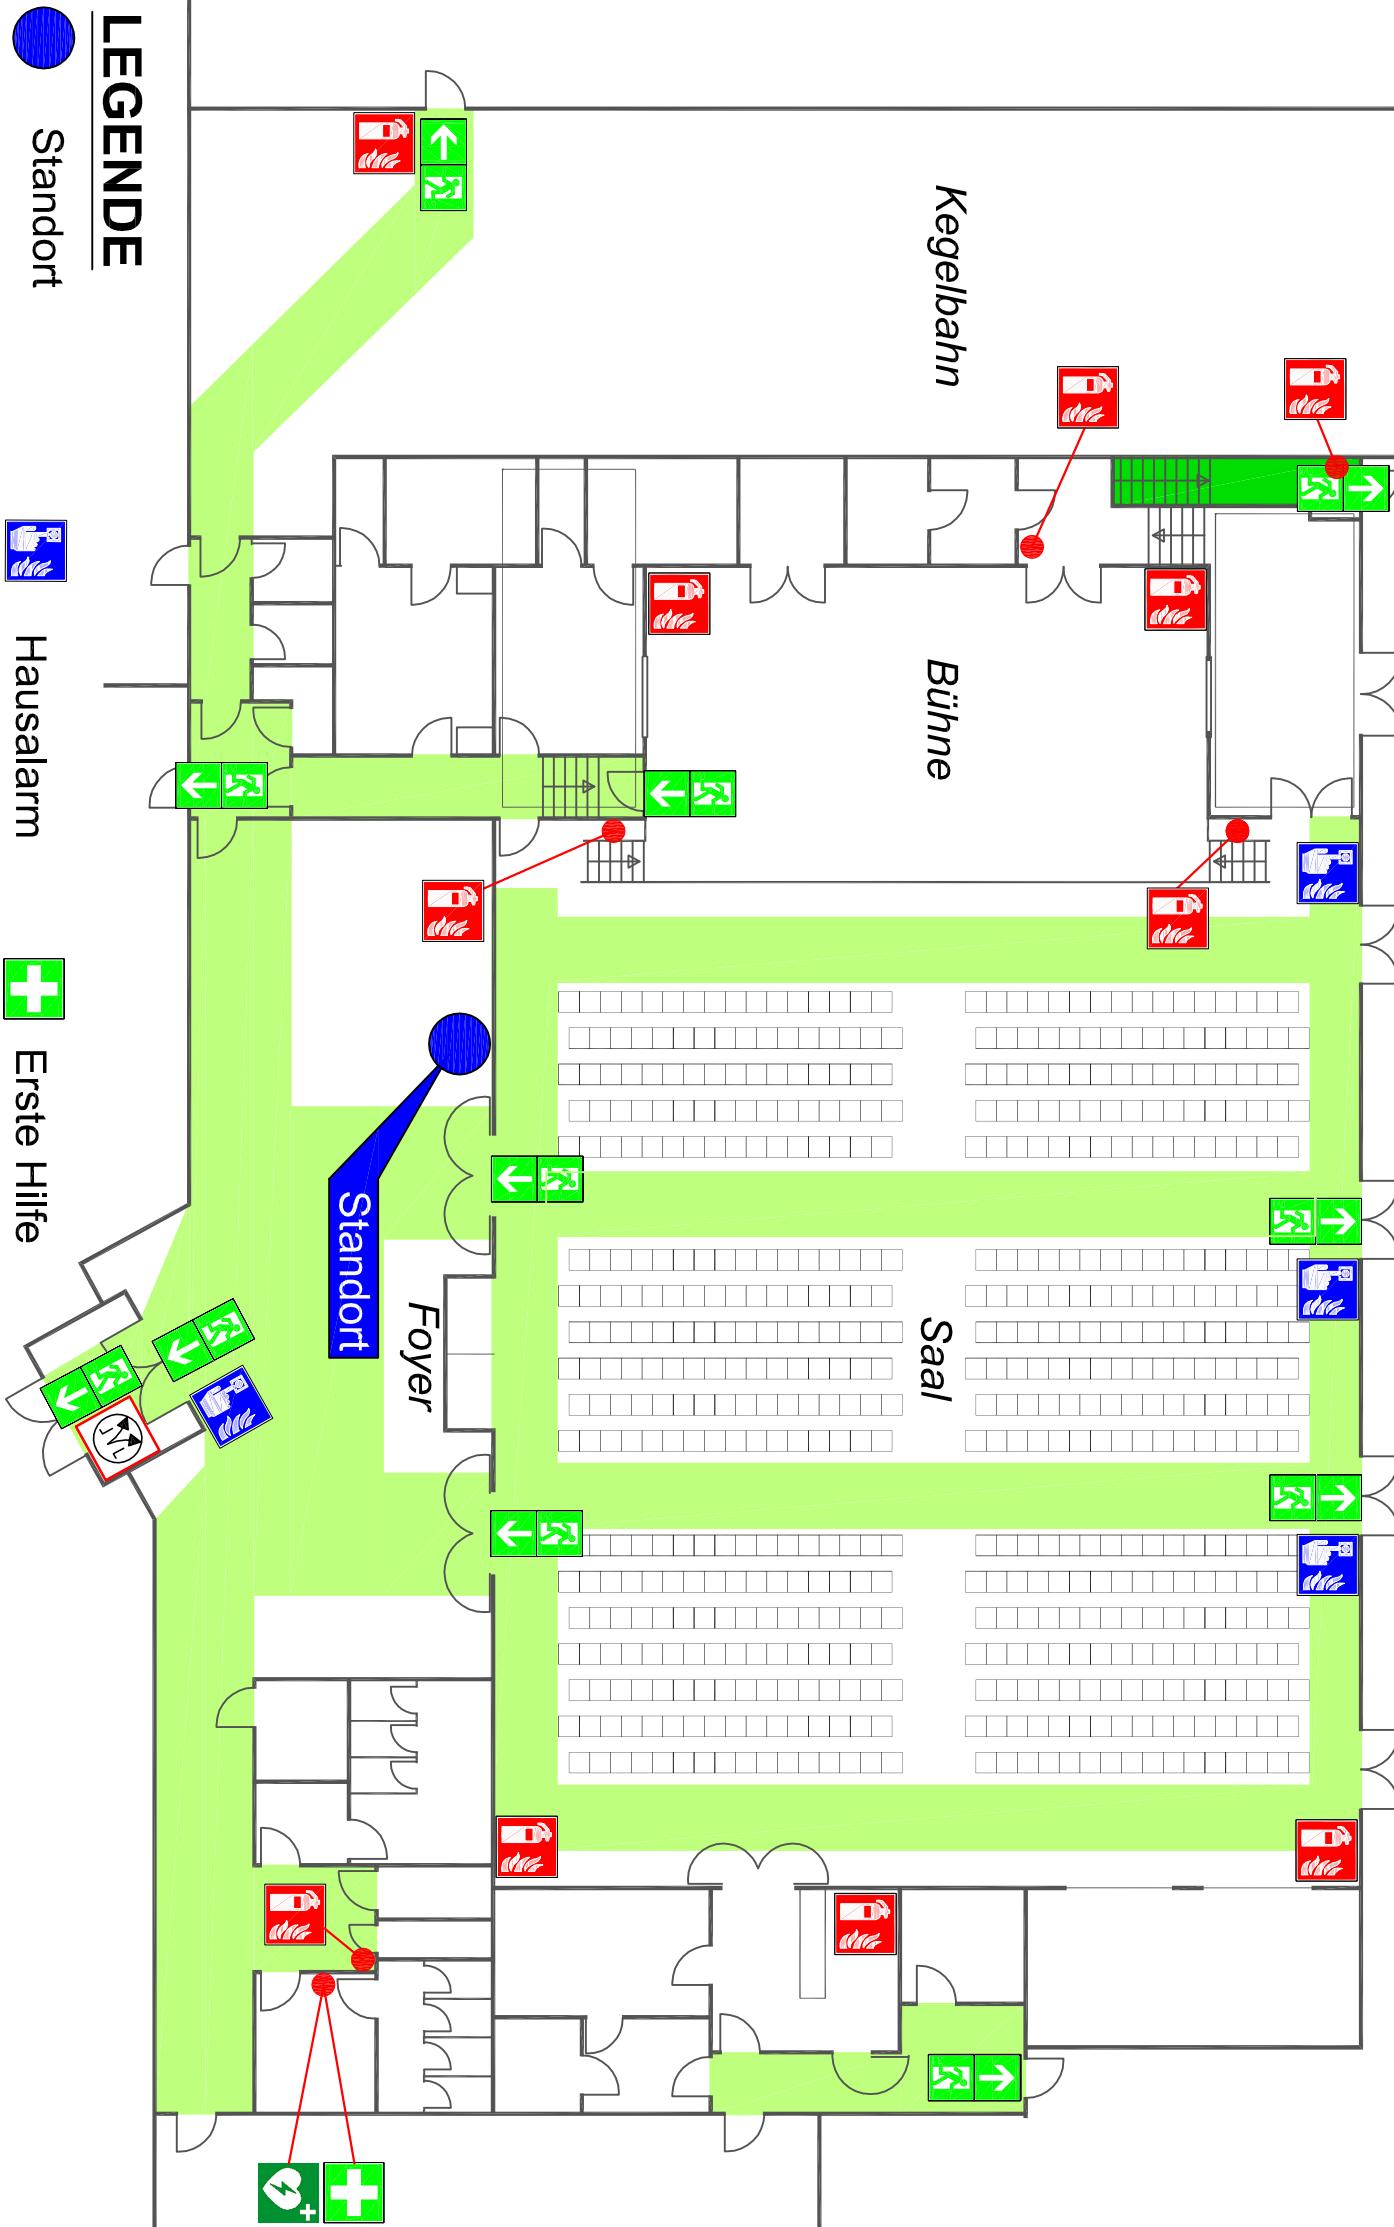

Verhalten bei Unfällen

1. Ruhe bewahren

überlegt handeln

2. Unfall melden

Notruf: **112**
Wo geschah es?
Was geschah?
Wieviele Verletzte?
Welche Art von Verletzungen?
Warten auf Rückfragen!

3. Erste Hilfe

Absicherung des Unfallortes
Versorgung der Verletzten
Anweisungen beachten

4. Weitere Maßnahmen

Rettungsdienste einweisen
Schaulustige entfernen

Verhalten im Brandfall

1. Ruhe bewahren
2. Brand melden

überlegt handeln
Hausalarm betätigen
und
Notruf: **112**
Wer meldet?
Was ist passiert?
Wieviele sind betroffen?
Wo ist was passiert?
Warten auf Rückfragen!

3. In Sicherheit bringen

Gefährdete Personen warnen
Hilflose mitnehmen
Türen schließen
Gekennzeichneten Rettungswegen folgen
Aufzug nicht benutzen
Auf Anweisungen achten

4. Löscharbeiten unternehmen

Feuerlöscher oder
Löschecke benutzen

Objekt:	Kultur- und Sporthalle Heldenbergen
Friedberger Straße	
61130 Heldenbergen	

Planersteller:	
Stand: 05/2020	Grüner Weg 2 35510 Butzbach Sicherheitsplanung für Sicherheits- und Gebäudetechnik Tel. 0 60 33 / 91 80 70 0 Fax 0 60 33 / 91 80 70 8

FLUCHT- UND RETTUNGSPLAN

Bestuhlungsplan V3

Zeltgarnituren 63 Tische
504 Personen



LEGENDE

	Standort
	Fluchtweg
	Rettungsweg
	Treppenraum
	Hausalarm
	Feuerlöscher
	Löschecke
	Erste Hilfe
	Defibrillator
	RWA Bedienstelle

Verhalten im Brandfall	
1. Ruhe bewahren	überlegt handeln
2. Brand melden	Hausalarm betätigen Notruf: 112 Wer meldet? Was ist passiert? Wieviele sind betroffen? Wo ist was passiert? Warten auf Rückfragen!
3. In Sicherheit bringen	Gefährdete Personen warnen Hilflose mitnehmen Türen schließen Gekennzeichneten Rettungswegen folgen Aufzug nicht benutzen Auf Anweisungen achten
4. Löscharbeiten unternehmen	Feuerlöscher oder Löschecke benutzen

Verhalten bei Unfällen

1. Ruhe bewahren	überlegt handeln
2. Unfall melden	Notruf: 112 Wo geschah es? Was geschah? Wieviele Verletzte? Welche Art von Verletzungen? Warten auf Rückfragen!
3. Erste Hilfe	Absicherung des Unfallortes Versorgung der Verletzten Anweisungen beachten
4. Weitere Maßnahmen	Rettungsdienste einweisen Schaulustige entfernen

Objekt:	Kultur- und Sporthalle Heldenbergen
Friedberger Straße	
61130 Heldenbergen	

Planersteller:	
Stand: 05/2020	Grüner Weg 2 35510 Butzbach Siedlungseröffnung für Schuhmühle Tel. 0 60 33 / 91 80 70 0 und Gebäudetechnik Fax 0 60 33 / 91 80 70 8