


Bestuhlung

413 Sitzplätze Gesamt
(davon 4 Plätze für Rollstuhlfahrer)

Gemäß § 10 (7) H-VStättR:
Mindestens 1% der Besucherplätze,
mindestens jedoch 2 Plätze für
Rollstuhlfahrer

LEGENDE

-  Rettungswege (Flure)
-  Rettungsweg/
Notausgang
-  Richtungsangabe

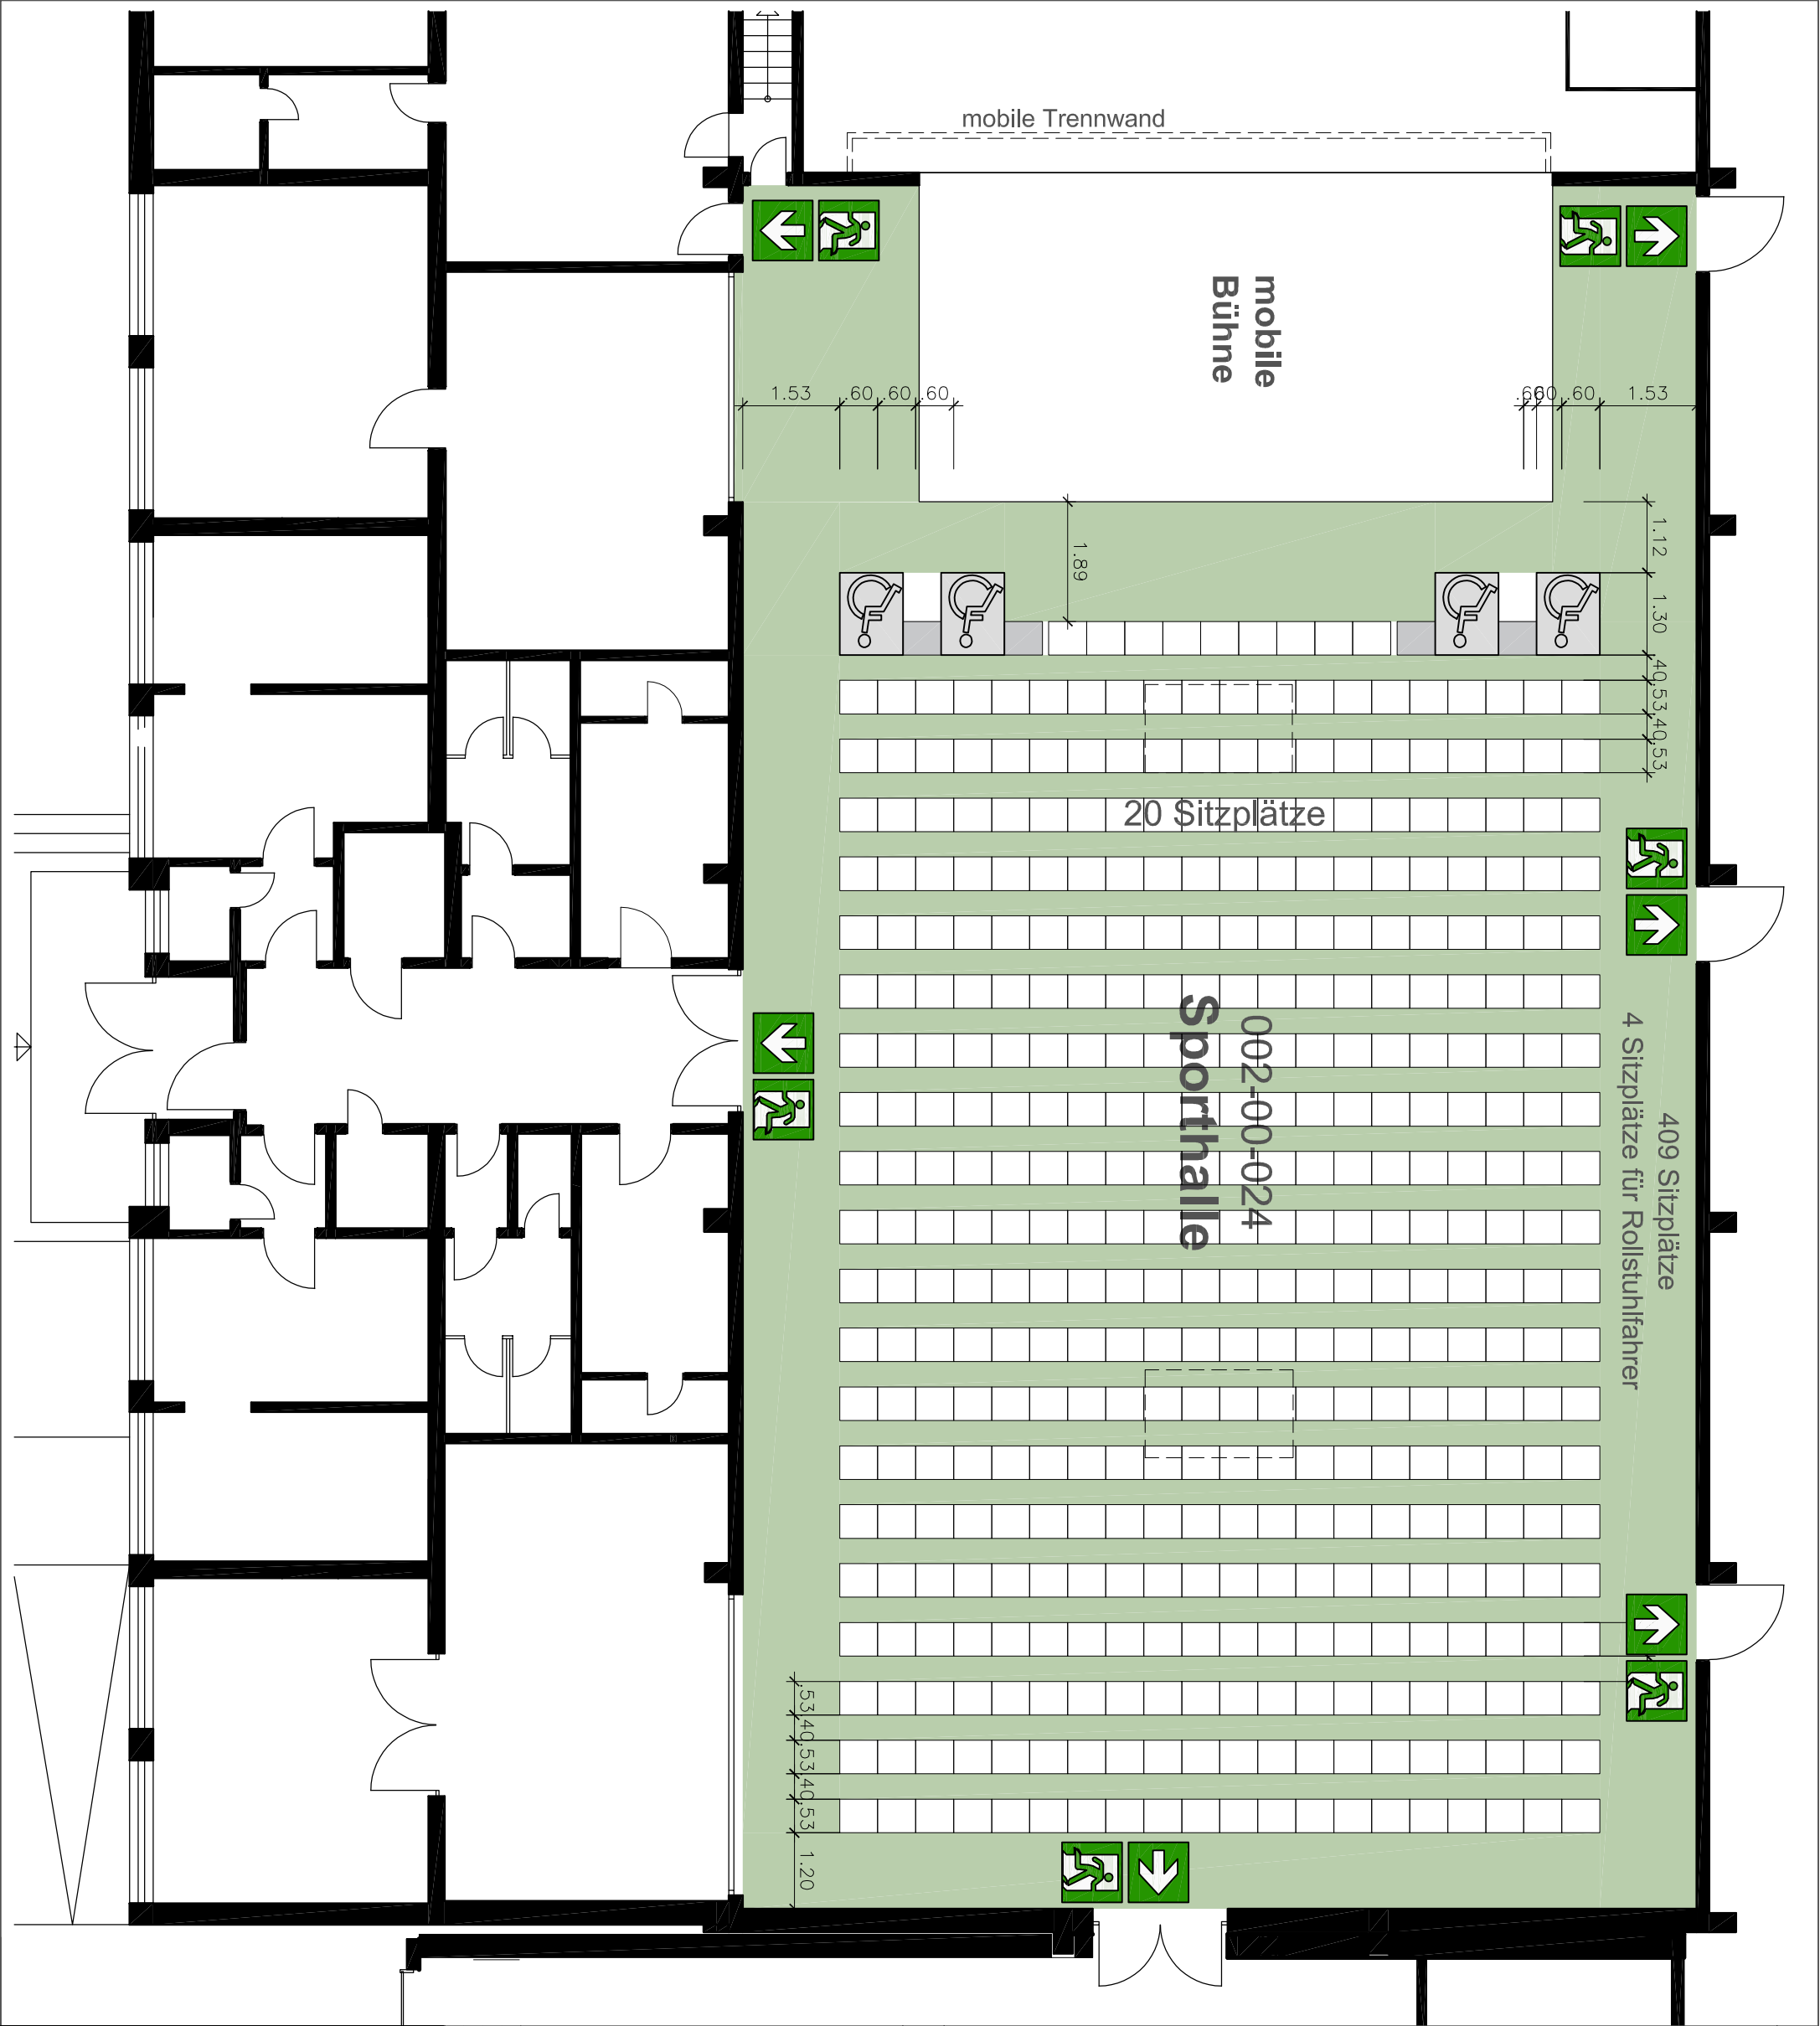

Index	Datum	Art der Änderung	Bearbeiter
Projekt:		Sporthalle	
		Höchster Straße 6	
		61130 Nidderau-Eichen	
Bezeichnung:	Bestuhlungsplan 01		
	Bestuhlung mit Bühne		
Auftraggeber:	Stadt Nidderau		
	Am Steinweg 1		
	61130 Nidderau		
gez.: KÜ	Datum:	04.04.2019	
Mstb.: 1:100	Zeichn.Nr.:	1907-01	
dtm Architektur- und Ingenieurbüro Andreas Mühlhause	Hufeisenstraße 3 63599 Biebergemünd fon: 06050 - 9064670 fax: 06050 - 9064671		

Bestuhlung


502 Sitzplätze Gesamt
(davon 4 Plätze für Rollstuhlfahrer)

Gemäß § 10 (7) H-VStättR:
Mindestens 1% der Besucherplätze,
mindestens jedoch 2 Plätze für
Rollstuhlfahrer

LEGENDE

-  Rettungswege (Flure)
-  Rettungsweg/
Notausgang
-  Richtungsangabe


	</
--	--	----

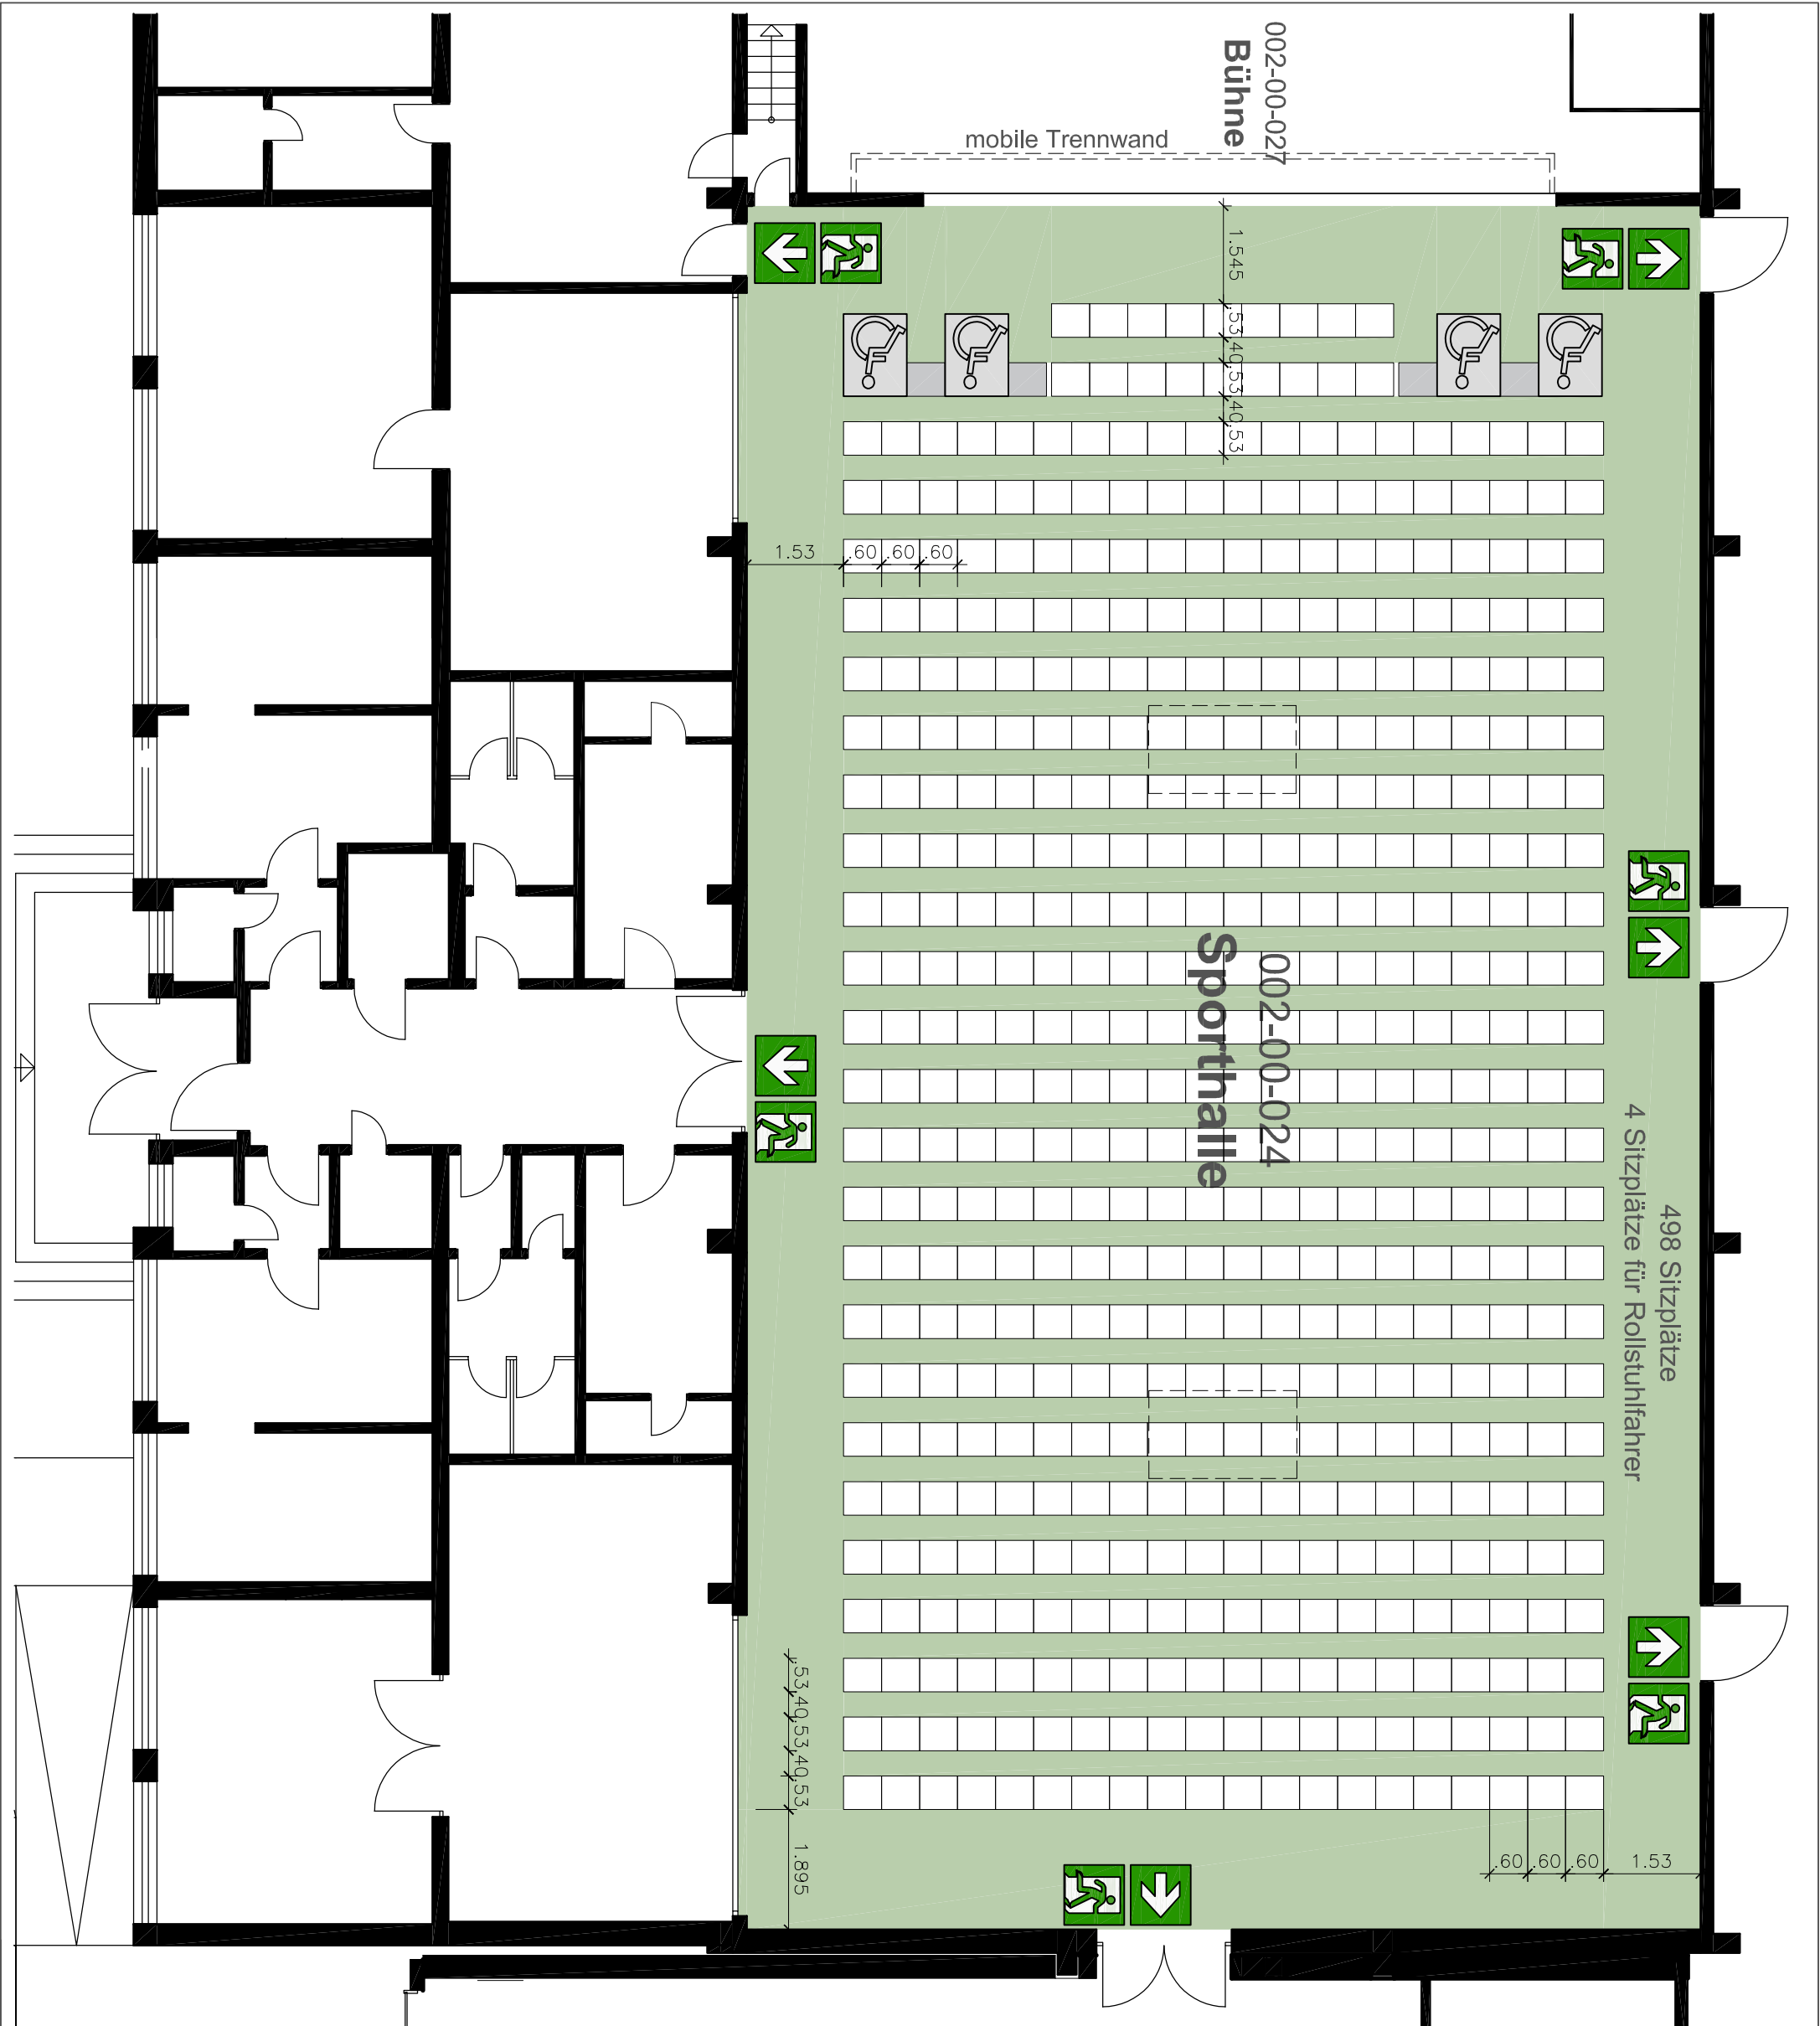

Bestuhlung

316 Sitzplätze / 80 Tische Gesamt
(davon 4 Plätze für Rollstuhlfahrer)

Gemäß § 10 (7) H-VStättR:
Mindestens 1% der Besucherplätze,
mindestens jedoch 2 Plätze für
Rollstuhlfahrer

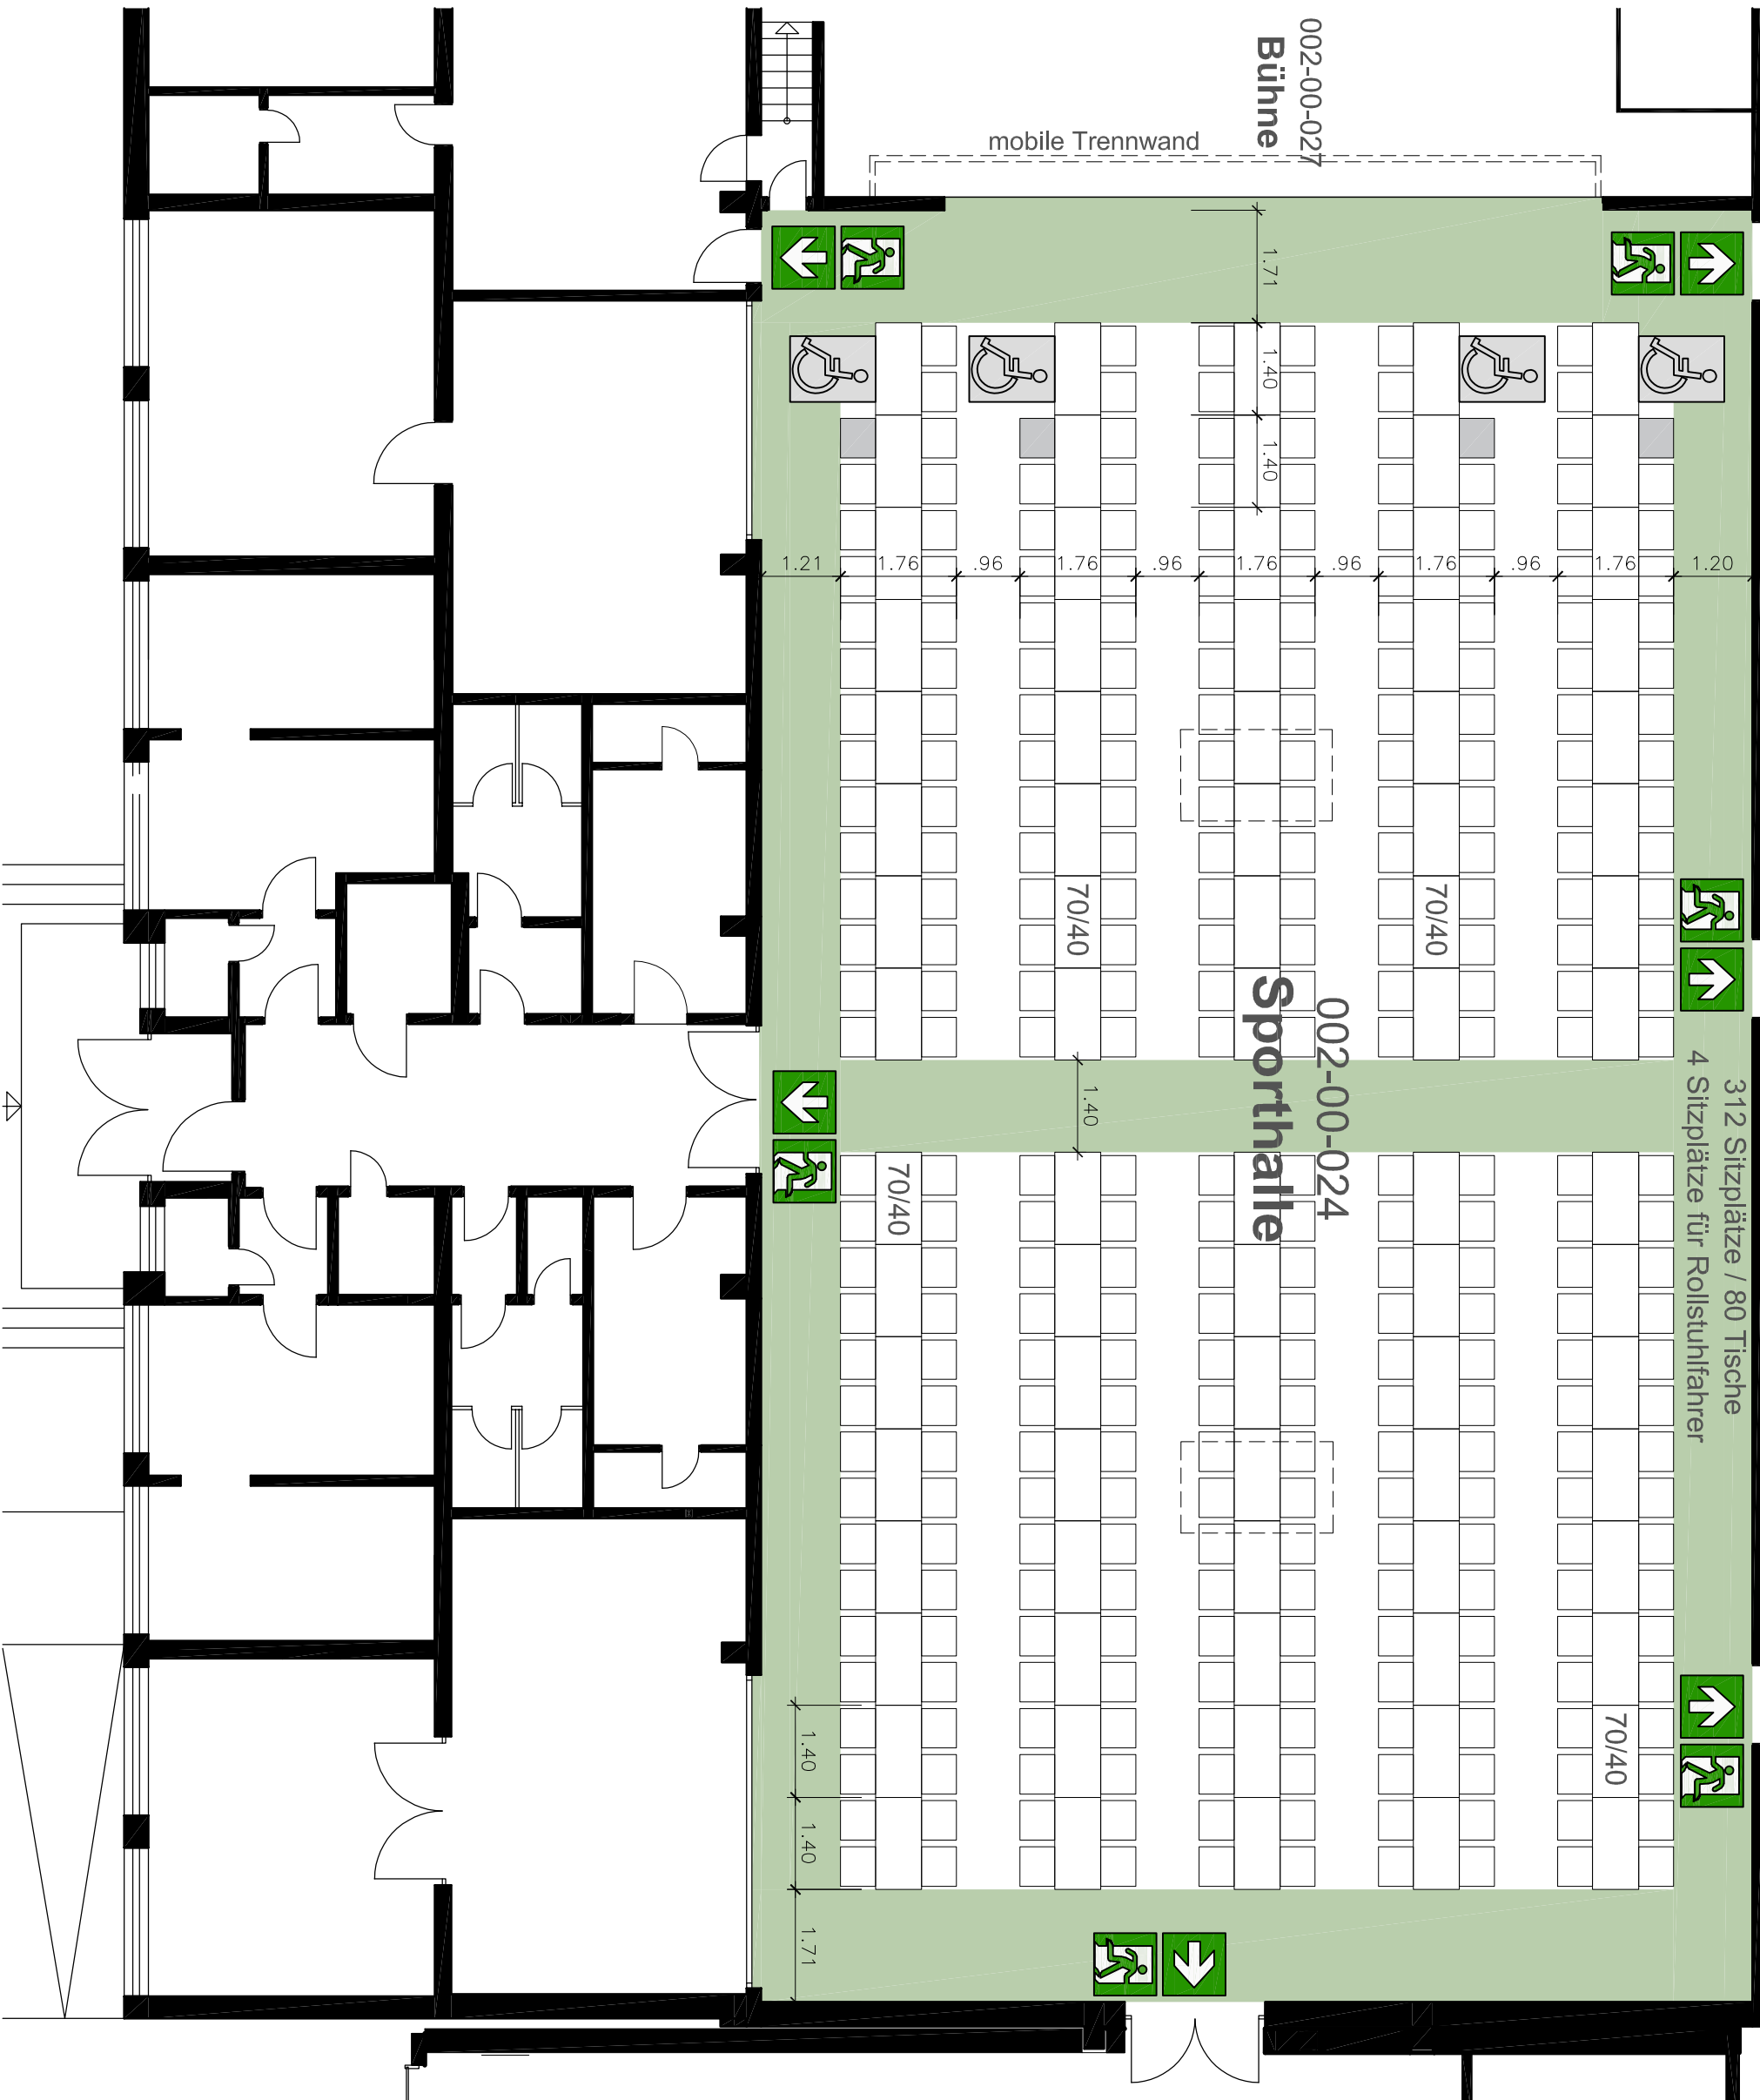

LEGENDE

- | | |
|---|----------------------------|
|  | Rettungswege (Flure) |
|  | Rettungsweg/
Notausgang |
|  | Richtungsangabe |

[illegible]

Projekt: **Sporthalle Nidderau - Eichen**
Höchster Straße 6
61130 Nidderau-Eichen

Bezeichnung: **Bestuhlungsplan 03**
Tische und Stühle ohne Bühne

Auftraggeber: **Stadt Nidderau**
Am Steinweg 1
61130 Nidderau

Datum: 04.04.2019

Mstb.: 1:100	Zeichn.Nr.: 1907-03
--------------	---------------------

gtn Architektur-
und Ingenieurbüro
Andreas Mühlhause

Hufeisenstraße 3
63599 Biebergemünd
fon: 06050 - 9064670
fax: 06050 - 9064671

Bestuhlung

256 Sitzplätze / 65 Tische Gesamt
(davon 4 Plätze für Rollstuhlfahrer)

Gemäß § 10 (7) H-VStättR:
Mindestens 1% der Besucherplätze,
mindestens jedoch 2 Plätze für
Rollstuhlfahrer

LEGENDE

-  Rettungswege (Flure)
-  Rettungsweg/
Notausgang
-  Richtungsangabe

Index\ Datum	Art der Änderung		Bearbeiter
Projekt:	Sporthalle Nidderau - Eichen		
	Höchster Straße 6		
	61130 Nidderau-Eichen		
Bezeichnung:	Bestuhlungsplan 04		
	Tische und Stühle mit Bühne		
Auftraggeber:	Stadt Nidderau		
	Am Steinweg 1		
	61130 Nidderau		
gez.: KÜ	Datum:	04.04.2019	
Mstb.: 1:100	Zeichn.Nr.:	1907-04	
 Architektur- und Ingenieurbüro Andreas Mülhause		Hufeisenstraße 3 63599 Biebergemünd fon: 06050 - 9064670 fax: 06050 - 9064671	

