


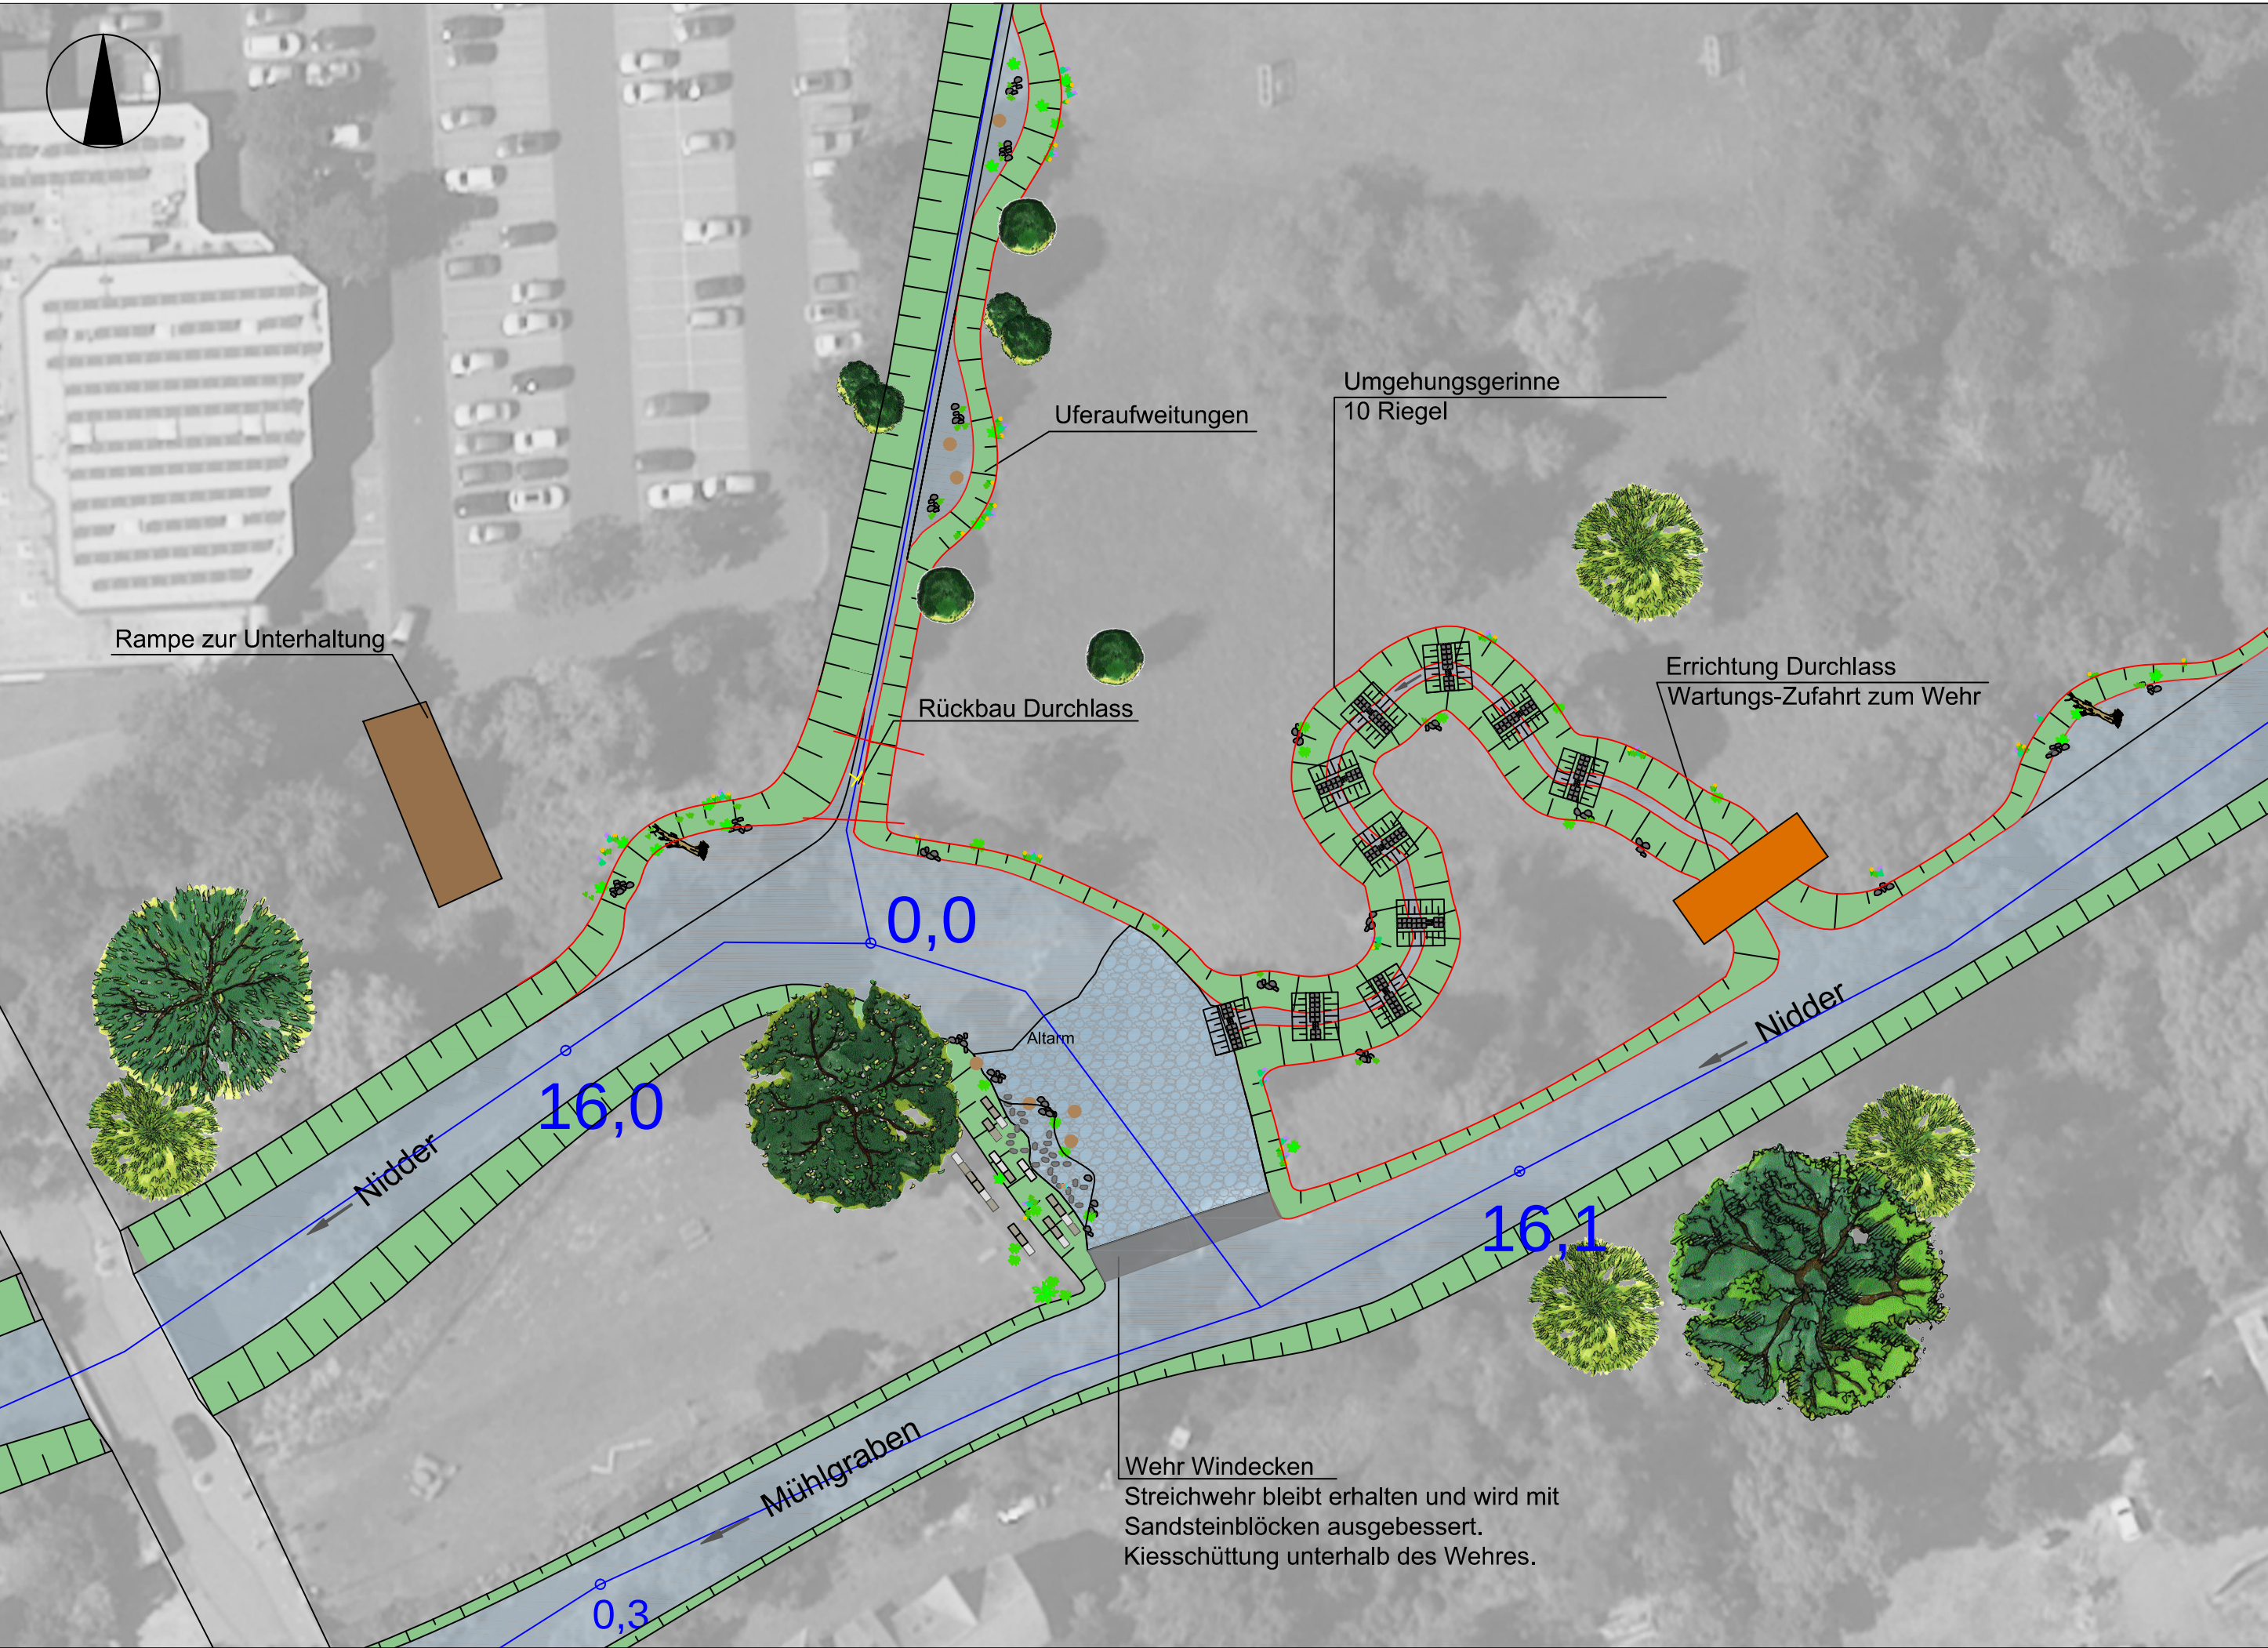

Legende

-  Fließrichtung
-  Stationierung Fluss-km

Lagesystem: LS 489 UTM32

Höhensystem: DHHN 2016

Index	Datum	Änderung	Name

Entwurfsverfasser: BIUW INGENIEUR GMBH Büro für Ingenieurbiologie, Umweltplanung und Wasserbau Elsternest 1, 17268 Templin Tel.: 03987 2358220 - Fax: 03987 2358219		Datum	Zeichen
	bearbeitet		
	gezeichnet:	11.03.2021	c.s.
	geprüft:		

Entwurfsplanung

Auftraggeber: Wasserverband NIDDER - SEEMENBACH Hof Graß 1 35410 Hungen Tel.: 06402 / 511-8840 Fax: 06402 / 511-8810	Gewässer: Nidder
	Fluss-km: 15+600 bis 16+300

Unterlage:		Bauvorhaben: Nidder, Windecken Herstellung der ökologischen Durchgängigkeit am Wehr Windecken		
Projekt-Nr.:				
Planfreigabe		Planinhalt: Maßnahmenübersicht		
geprüft				
freigegeben		Maßstab: 1:500	Format: 594x297	Blatt-Nr.: 2.2